ПК «Саулетши»

Государственная лицензия 17/ГСЛ №004954 от 11 мая 2001 года

Рабочий проект

Установка тревожный звонок на объекте ГККП«Ясли сад Аяулым»

Туркестанская область, Жетысайский района. г.Жетысай. ул, А.Кашаубаева № 9 А

Видеонаблюдение и Тревожный звонок

ПК «Саулетши»


Государственная лицензия 17/ГСЛ №004954 от 11 мая 2001 года

Рабочий проект


Установка тревожный звонок на объекте ГККП«Ясли сад Аяулым»

Туркестанская область, Жетысайский района. г.Жетысай. ул, А.Кашаубаева № 9 А

Видеонаблюдение и Тревожный звонок

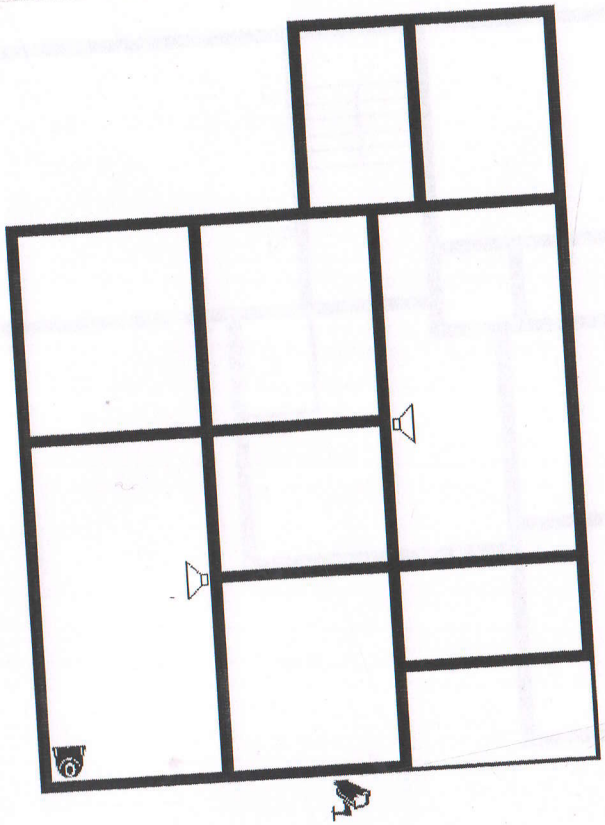

						Пс			
						Установка тревожный звонок на объекте ГККП«Ясли сад Аяулым»			
						Туркестанская область, Жетысайский района. г.Жетысай. ул, А.Кашаубаева № 9 А			
Изм	Кол уч	лист	№ док	Подпись	Дата		стадия	Лист	Листов
						Видеонаблюдение и Тревожный звонок	ПК «Саулетши» Г Жетысай 2015г		

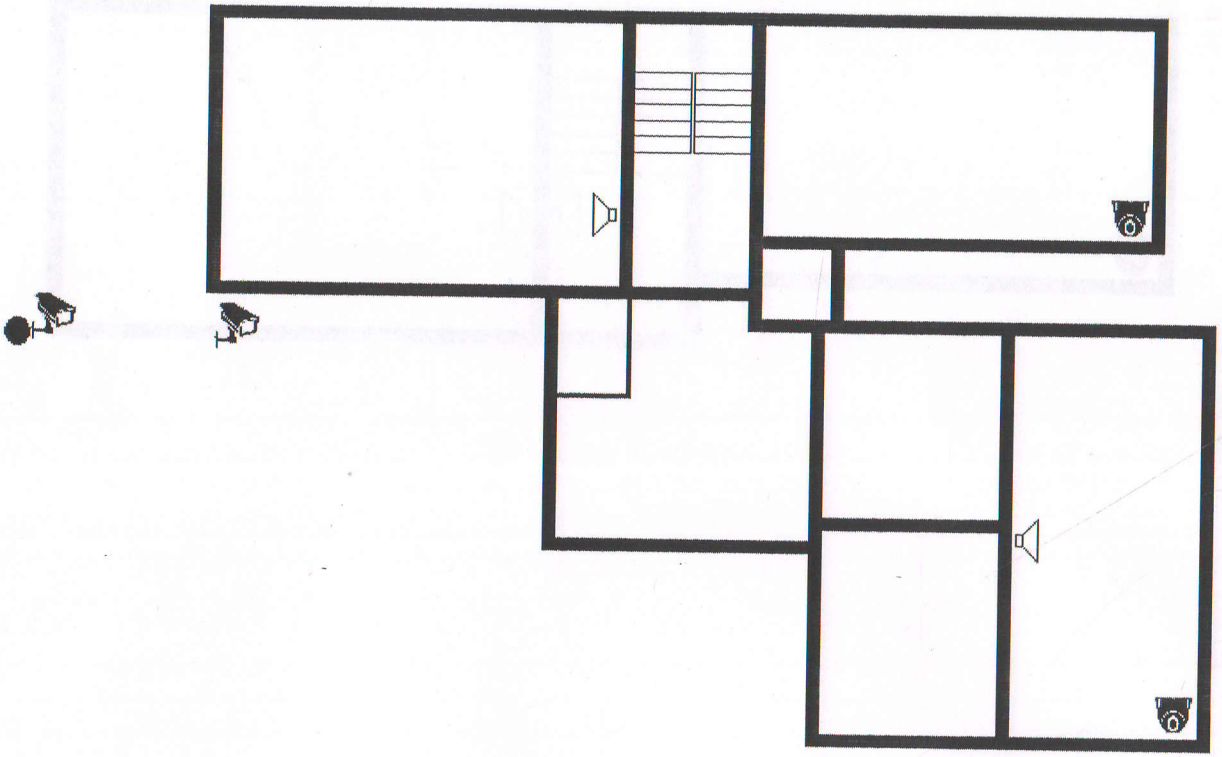

Изм	Кол уч	лист	№ док	Подпись	Дата

Пс

Установка тревожный звонок на объекте ГККП«Ясли сад Аяулым»


Туркестанская область, Жетысайский района. г.Жетысай. ул, А.Кашаубаева № 9 А

стадия	Лист	Листов


Видеонаблюдение и Тревожный звонок

ПК «Саулетшн»

Г Жетысай 2015г

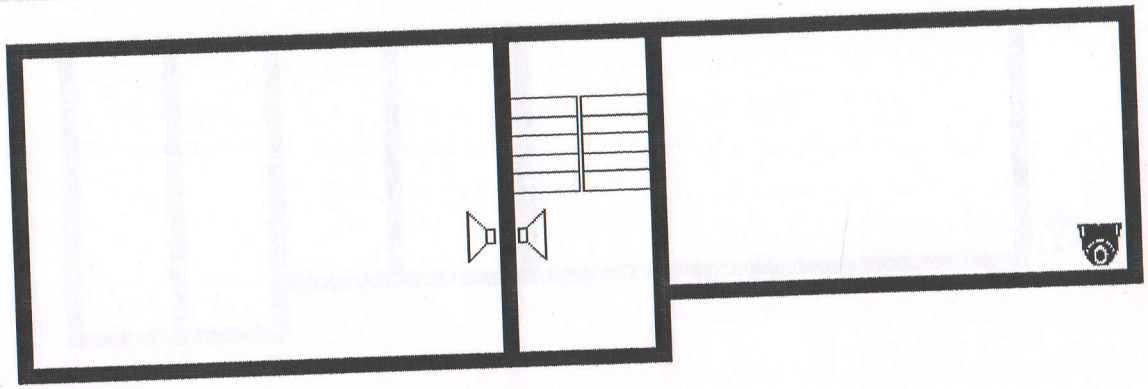

Изм	Кол уч	лист	№ док	Подпись	Дата	Пс			
						Установка тревожный звонок на объекте ГККП«Ясли сад Аяулым» Туркестанская область, Жетысайский района, г.Жетысай. ул, А.Кашаубаева № 9 А			
							стадия	Лист	Листов
						Видеонаблюдение и Тревожный звонок	ПК «Саулетши» Г Жетысай 2015г		

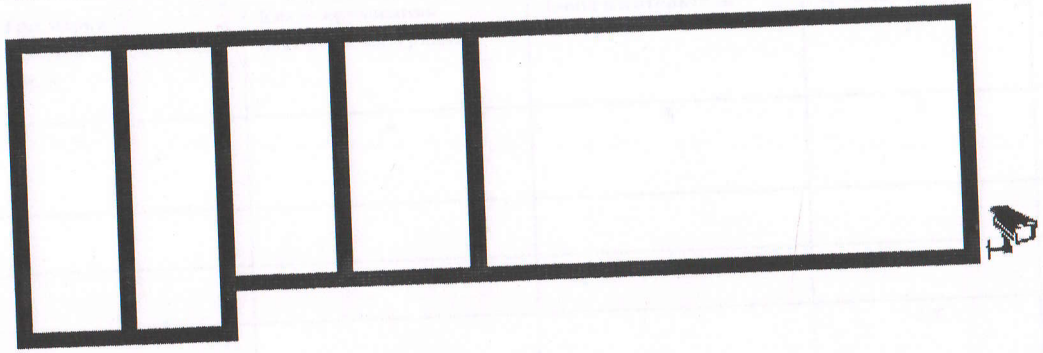

Изм	Кол уч	лист	№ док	Подпись	Дата	Пс		
						Установка тревожный звонок на объекте ГККП«Ясли сад Аяулым» Туркестанская область, Жетысайский района, г.Жетысай, ул, А.Кашаубаева № 9 А		
							стадия	Лист	Листов
						Видеонаблюдение и Тревожный звонок	ПК «Саулетши» Г Жетысай 2015г		

Позиция	Наименование и техническая характеристика	Тип,марка обозначение опросного листа	Код оборудования изделия и материала	Завод изготовитель	Еденица измерения	Кол-во	Масса ед кг	Примечание
1	2	3	4	5	6	7	8	9
	Оборудование и материалы							
1	Регистрация-16				шт	1		
2	Наружный камера HDI				шт	3		
5	Внутренняя камера HDI				шт	13		
6	Кабель канал 2х2мм				м	440		
7	Оповещатель звуковой				шт	1		
8	Извещатель звуковой колонка				шт	6		

Изм	Кол уч	лист	№ док	Подпись	Дата	Пс		
						Установка тревожный звонок на объекте ГККП«Ясли сад Аяулым» Туркестанская область, Жетысайский района. г.Жетысай. ул, А.Кашаубаева № 9 А		
							стадия	Лист	Листов
						Видеонаблюдение и Тревожный звонок	ПК «Саулетши» Г Жетысай 2015г	